

Informace obce Pražmo

o záměru pronajmout plynárenské zařízení

Obec Pražmo nabízí pronájem plynárenského zařízení – STL plynovod dimenze 63 v délce 103 m, 3 přípojky dimenze 32 v délce 19 m v k.ú. Pražmo nájemci GasNet, s.r.o., se sídlem Klíšská 940/96, Klíše, 400 01 Ústí nad Labem, IČO: 27295567, DIČ: CZ27295567 z důvodu uzavírání smlouvy o nájmu prodloužení plynového řádu v obci Pražmo.

Doba pronájmu se stanovuje na dobu neurčitou.

Výše ročního nájemného činí 1.909 Kč bez DPH. Netrvá-li nájemní vztah po celý kalendářní rok, stanoví se pro tento rok nájemné v poměrné výši 1/12 za každý i započatý měsíc.

Ujednání o předkupním právu: rozhodne-li se pronajímatel, že prodá nebo jiným způsobem převede vlastnictví k pronajatému PZ (RS), zavazuje se jej nabídnout jako prvnímu ke koupi nájemci. Tato nabídka musí být učiněna písemně a prokazatelným způsobem doručena nájemci. Koupě PZ (RS) je podmíněna zajištěním majetkoprávních vztahů k pozemkům dotčeným PZ (zřízení věcného břemene), případně RS (koupě pozemku).


Dotčené plynárenské zařízení je vyznačeno na přiložené katastrální mapě.

Zveřejněním záměru obce je umožněno všem potenciálním zájemcům se k záměru vyjádřit.

Případné dotazy ke zveřejněnému záměru na tel. č. 777 829 473 (starostka obce).




Mgr. Michaela Honešová
starostka obce

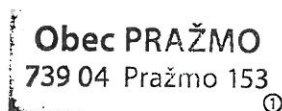

Vyvěšeno: 27.8.2020


Sejmuto: 16.9.2020

V těchto dnech zároveň umožněn dálkový přístup.

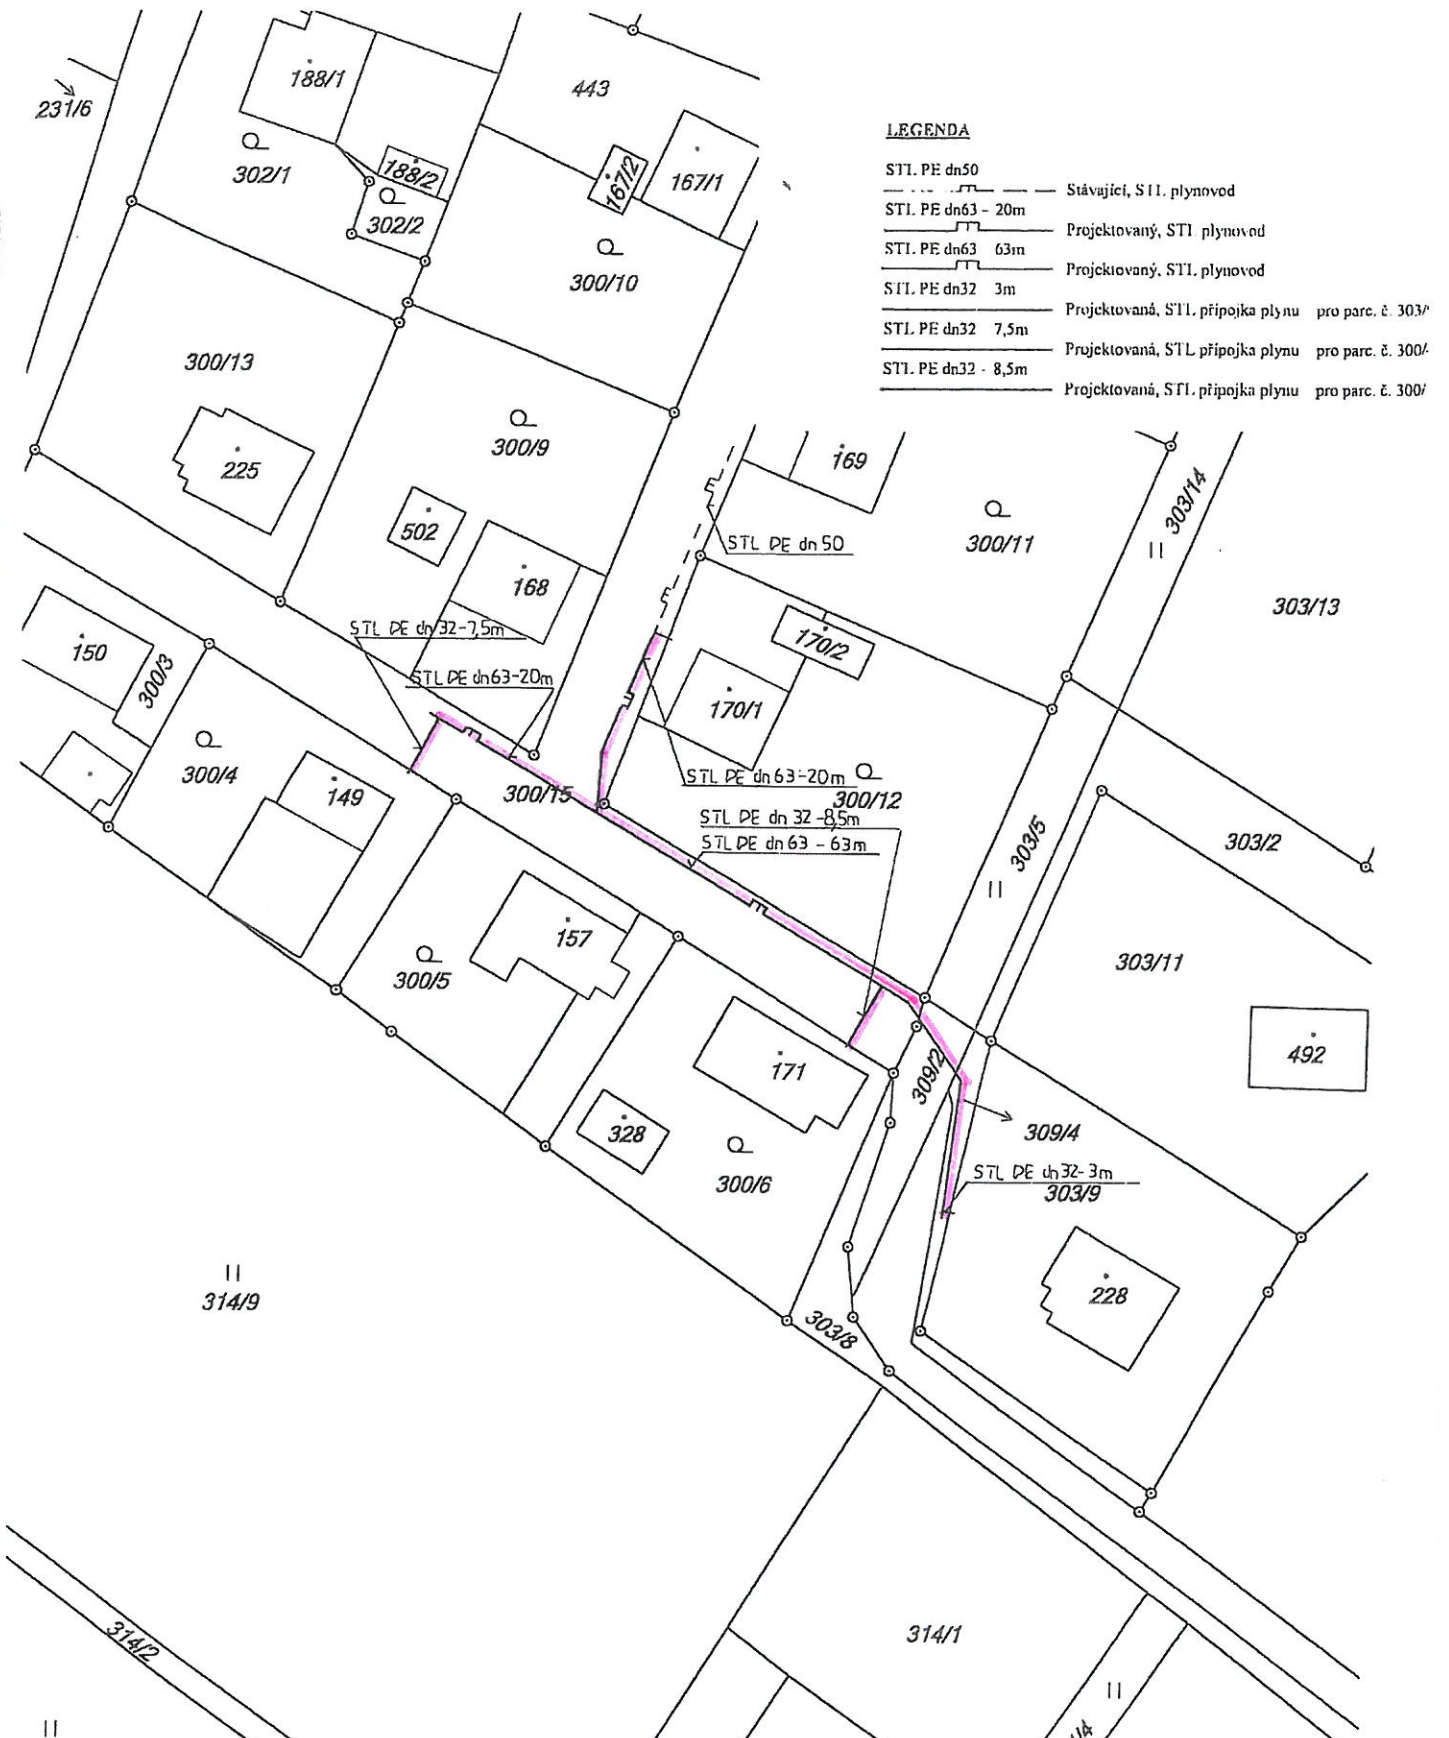

LEGENDA

- STL PE dn50 ————— Stávající, STL plynovod
- STL PE dn63 - 20m ————— Projektovaný, STL plynovod
- STL PE dn63 63m ————— Projektovaný, STL plynovod
- STL PE dn32 3m ————— Projektovaná, STL přípojka plynu pro parc. č. 303/
- STL PE dn32 7,5m ————— Projektovaná, STL přípojka plynu pro parc. č. 300/
- STL PE dn32 - 8,5m ————— Projektovaná, STL přípojka plynu pro parc. č. 300/

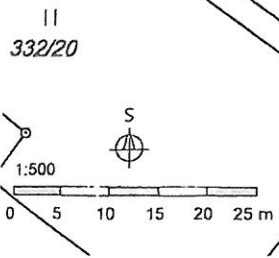

ZODP.PROJEKTANT	PROJEKTANT SPEC.	VYPRACOVAL	Ing. KLICH Miloslav	
Ing. Klich Miloslav	Ing. Klich Miloslav	Ing. Klich Miloslav	projekce	
INVESTOR	Obec Pražmo, 739 04 Pražmo č. p. 153		Kunčičky u Bašky 334 739 01 Baška tel : 777 241 242	
STAVBA	Prodloužení STL plynovodu a 3 STL přípojky plynu, k. ú. Pražmo		DATUM	srpen 2019
CÁST	STL plynovod, STL přípojky plynu		STUPEN	DŮR
OBSAH	Katastrální, situační výkres		MĚŘITKO	1/500
			VÝKRES Č.	C.2