Tento situační výkres je součástí společného povolení stavby ze dne: 14-12-2020 č.j. MMPM 192 166/2020

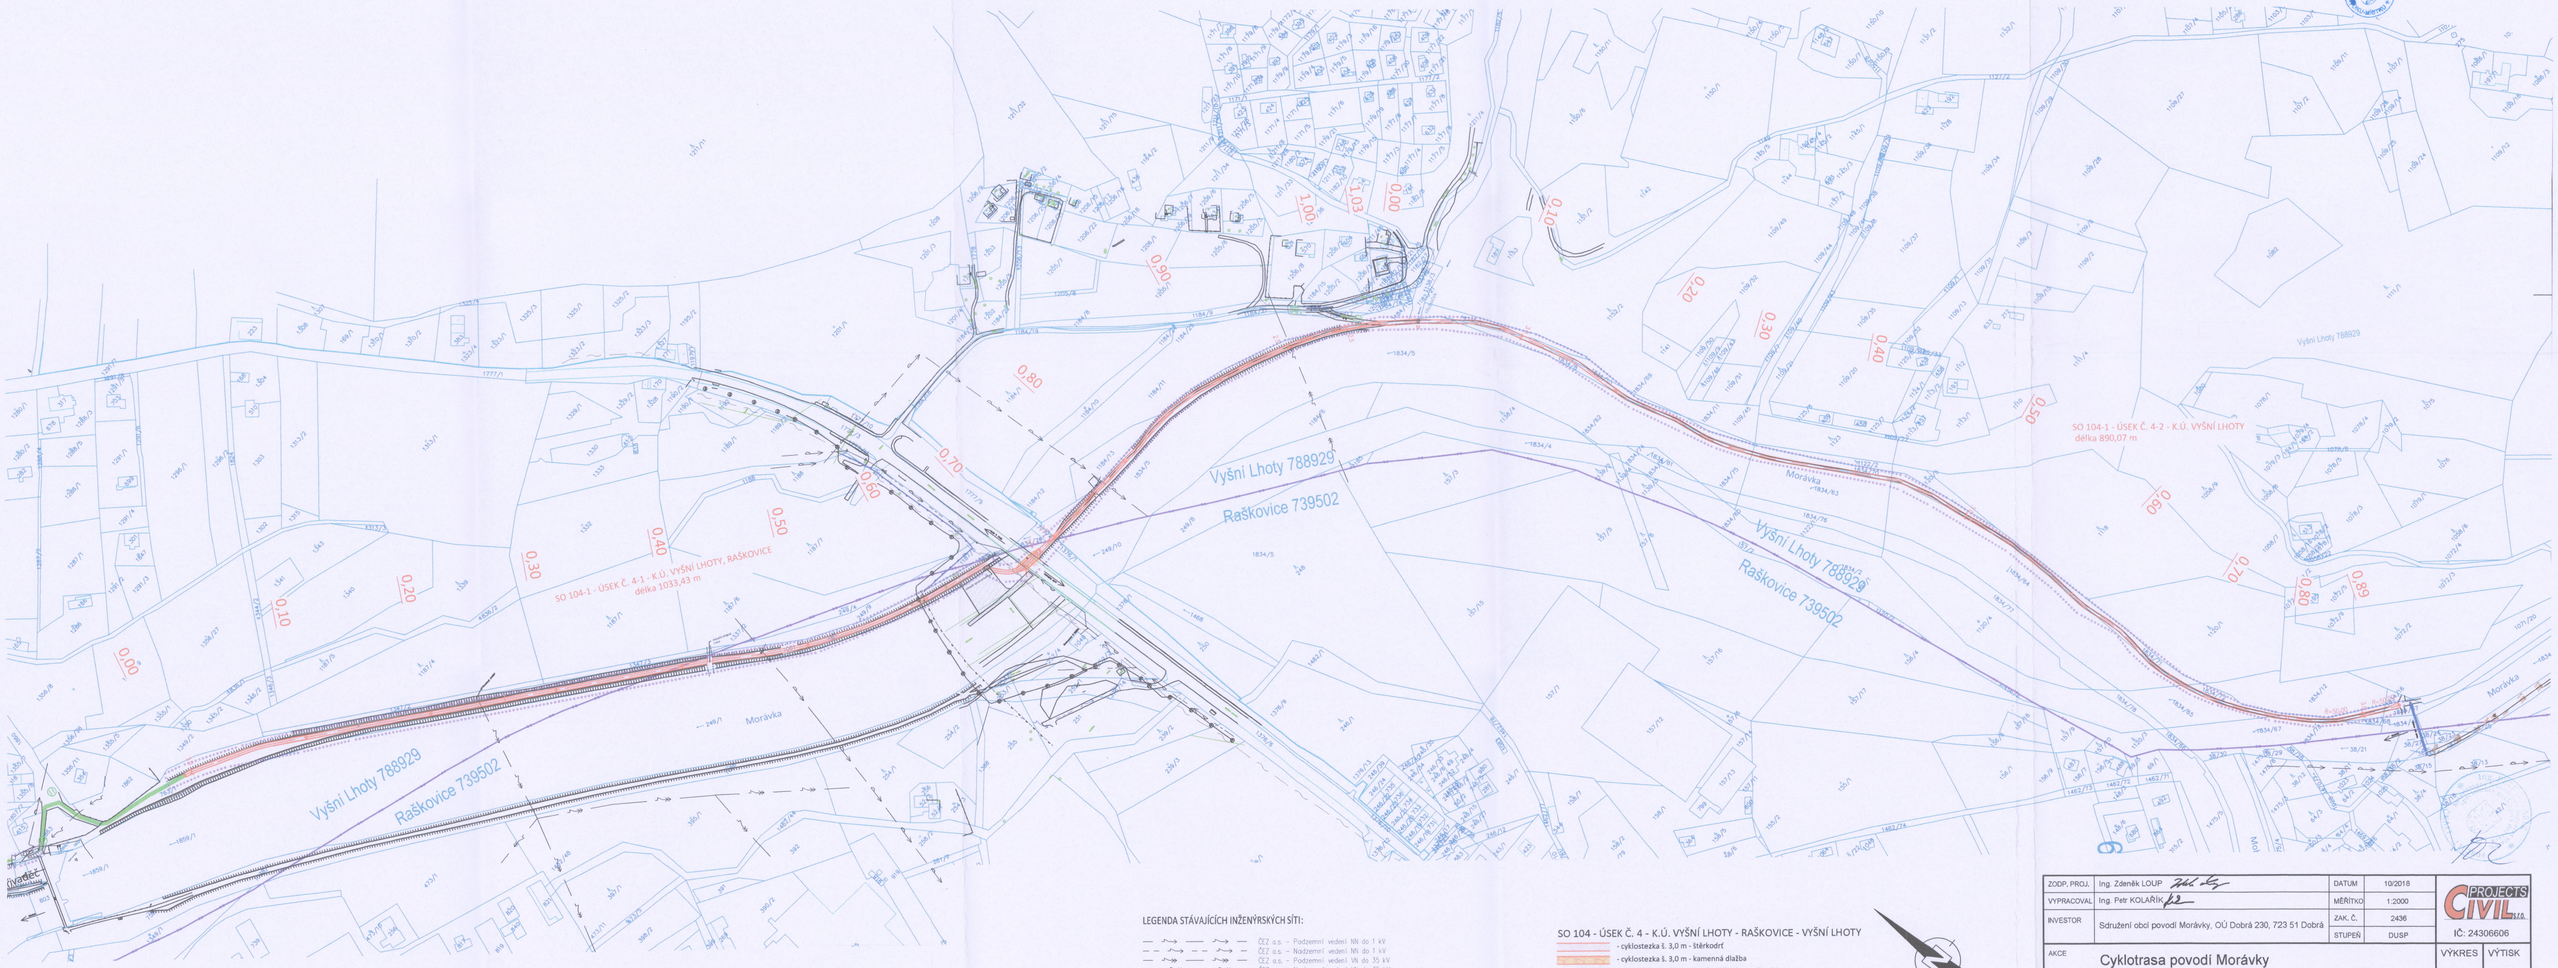

LEGENDA STÁVAJÍCÍCH INŽENÝRSKÝCH SÍTÍ:

- ČEZ a.s. – Podzemní vedení NN do 1 kV
- ČEZ a.s. – Nadzemní vedení NN do 1 kV
- ČEZ a.s. – Podzemní vedení VN do 35 kV
- ČEZ a.s. – Nadzemní vedení VN do 35 kV
- SmVaK a.s. – Kanalizace splašková DN 400 PP
- SmVaK a.s. – Vodovod
- CETIN a.s. – Podzemní metalický kabel
- CETIN a.s. – optický kabel, síť s NN
- GasNet, s.r.o. – VTL Plynovod

SO 104 - ÚSEK Č. 4 - K.Ú. VYŠNÍ LHOTY - RAŠKOVICE - VYŠNÍ LHOTY

- cyklostezka š. 3,0 m - štěrkodrť
- cyklostezka š. 3,0 m - kamenná dlažba
- vyznačení cyklotrasy na stávajících komunikacích
- obrys staveniště
- vjezd na staveniště

ZODP. PROJ.	Ing. Zdeněk LOUP	DATUM	10/2018	PROJECTS CIVIL s.r.o. IČ: 24306606
VYPRACOVAL	Ing. Petr KOLAŘÍK	MĚŘÍTKO	1:2000	
INVESTOR	Sdružení obcí povodí Morávky, OÚ Dobrá 230, 723 51 Dobrá	ZAK. Č.	2436	
		STUPEŇ	DUSP	
AKCE	Cyklotrasa povodí Morávky	VÝKRES	VÝTISK	
		C3.4	1	
ČÁST	C - SITUAČNÍ VÝKRESY			
OBSAH	KOORDINAČNÍ SITUAČNÍ VÝKRES - ÚSEK Č. 4			